




Schnitt A- A

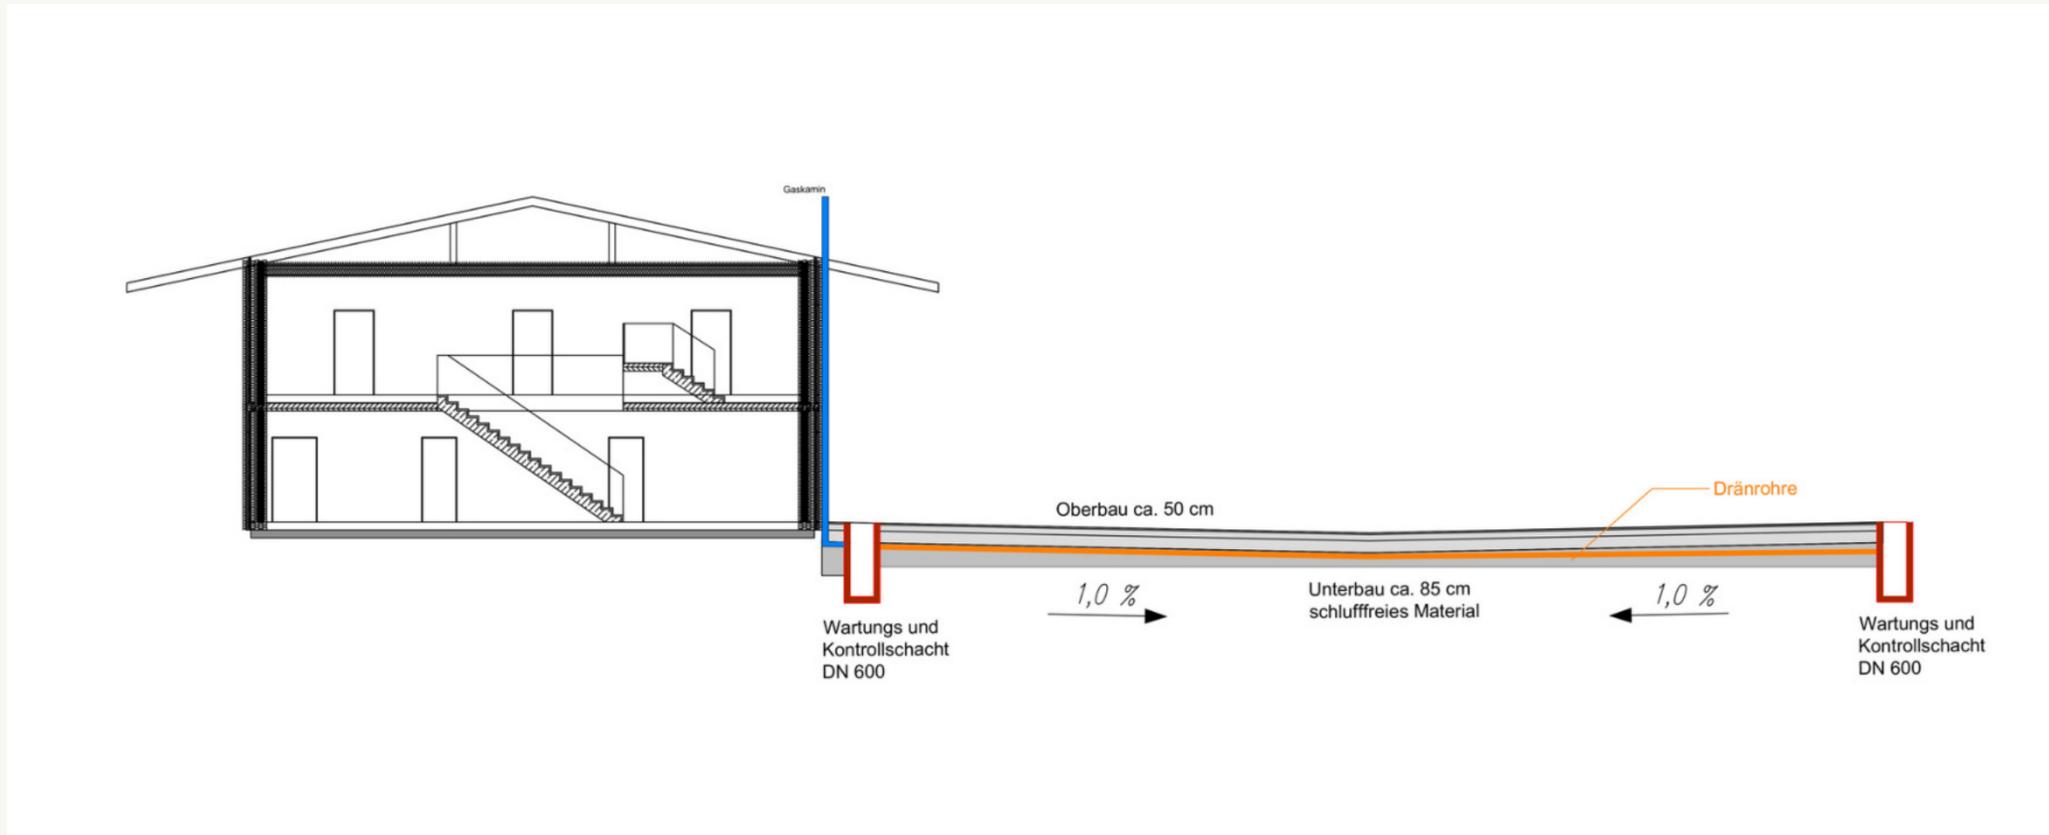

Schnitt A- A

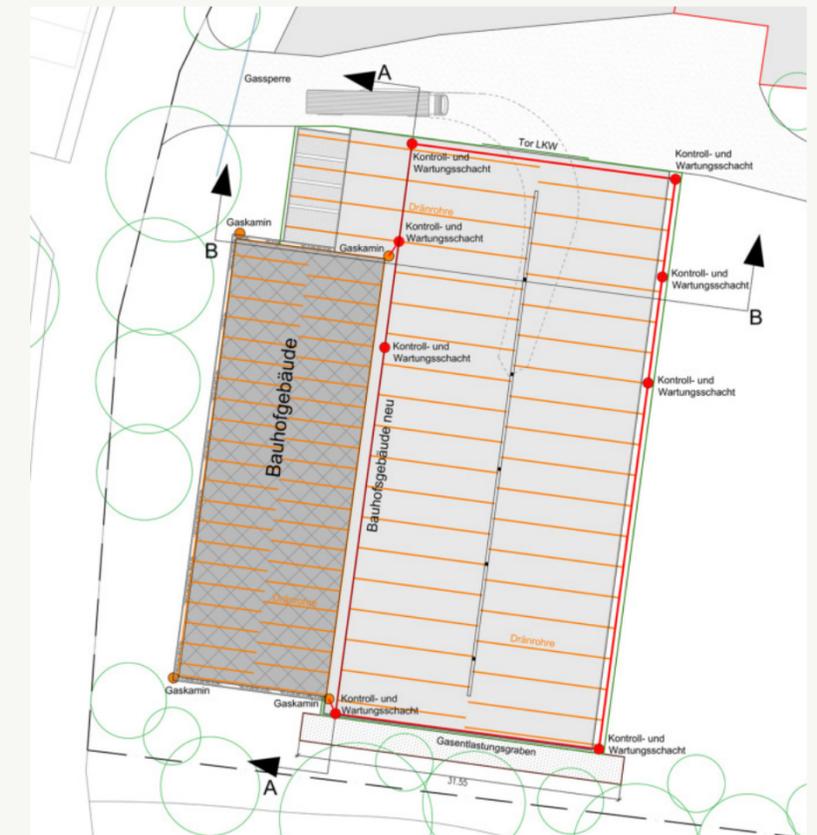

Aktuelle Variante Bauhof Südwesten

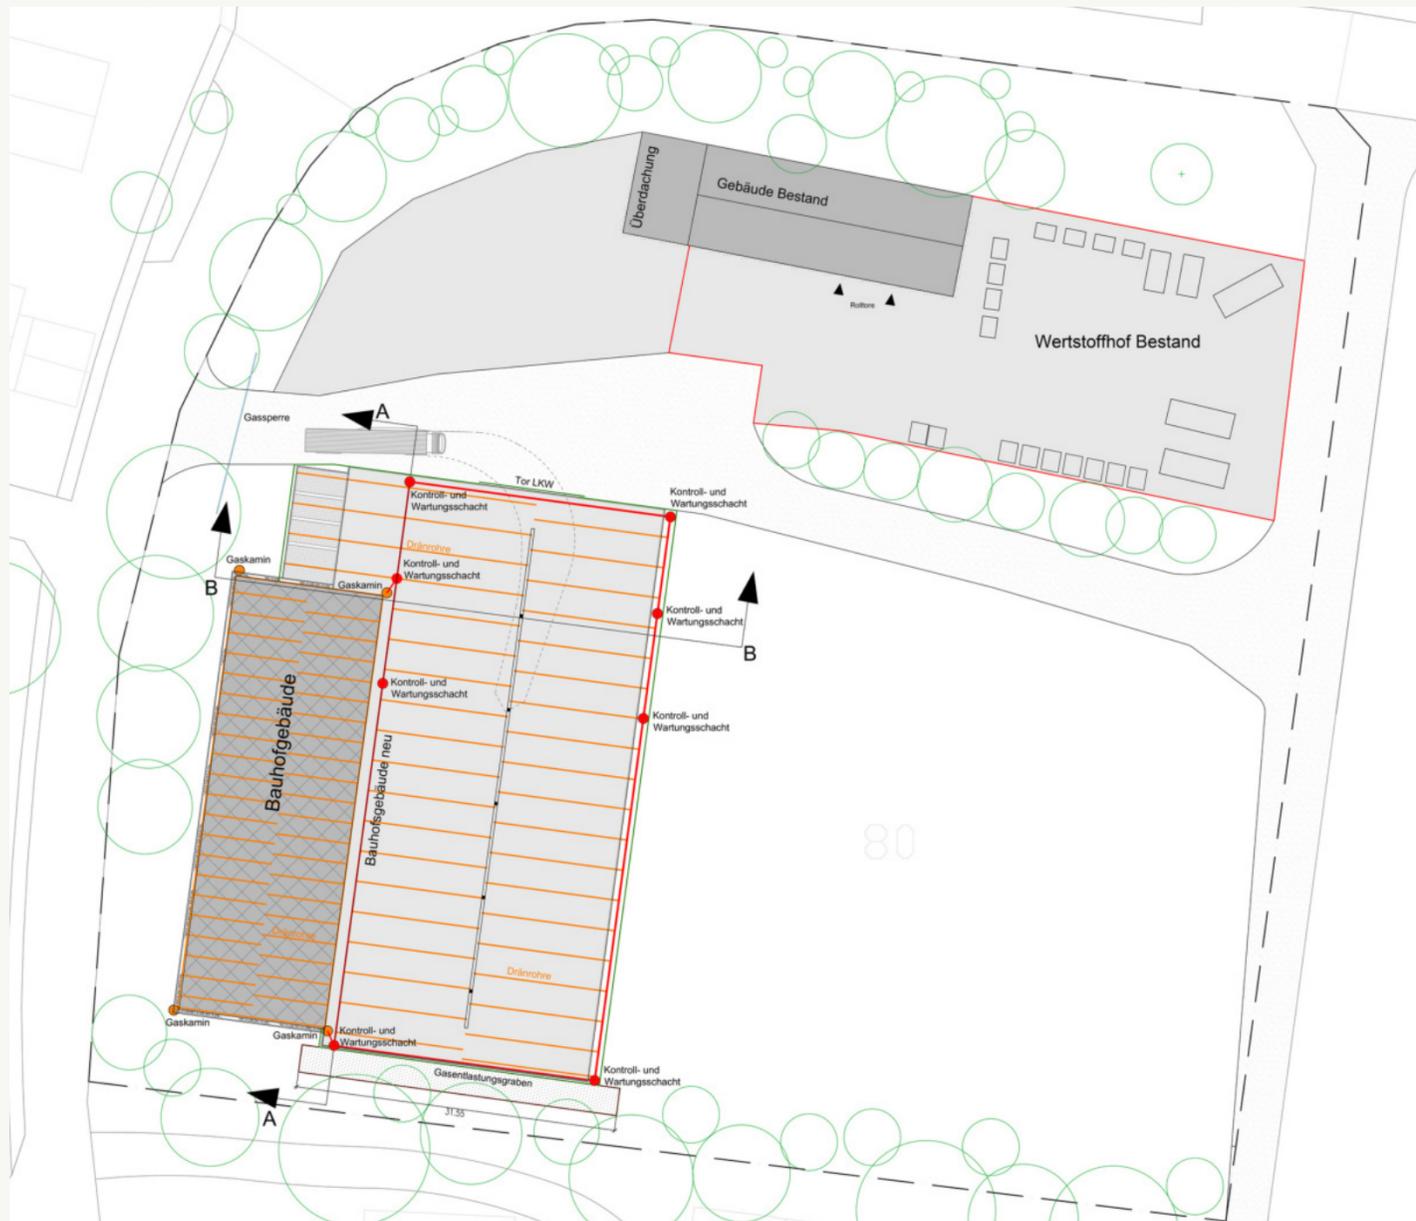


aktuelle Variante

Gebäude: 875.000 €
 Freianlagen: 256.213 €
Gassicherung: 119.915 €

Summe: 1.251.128 €

Ursprüngliche Variante Bauhof Nordosten

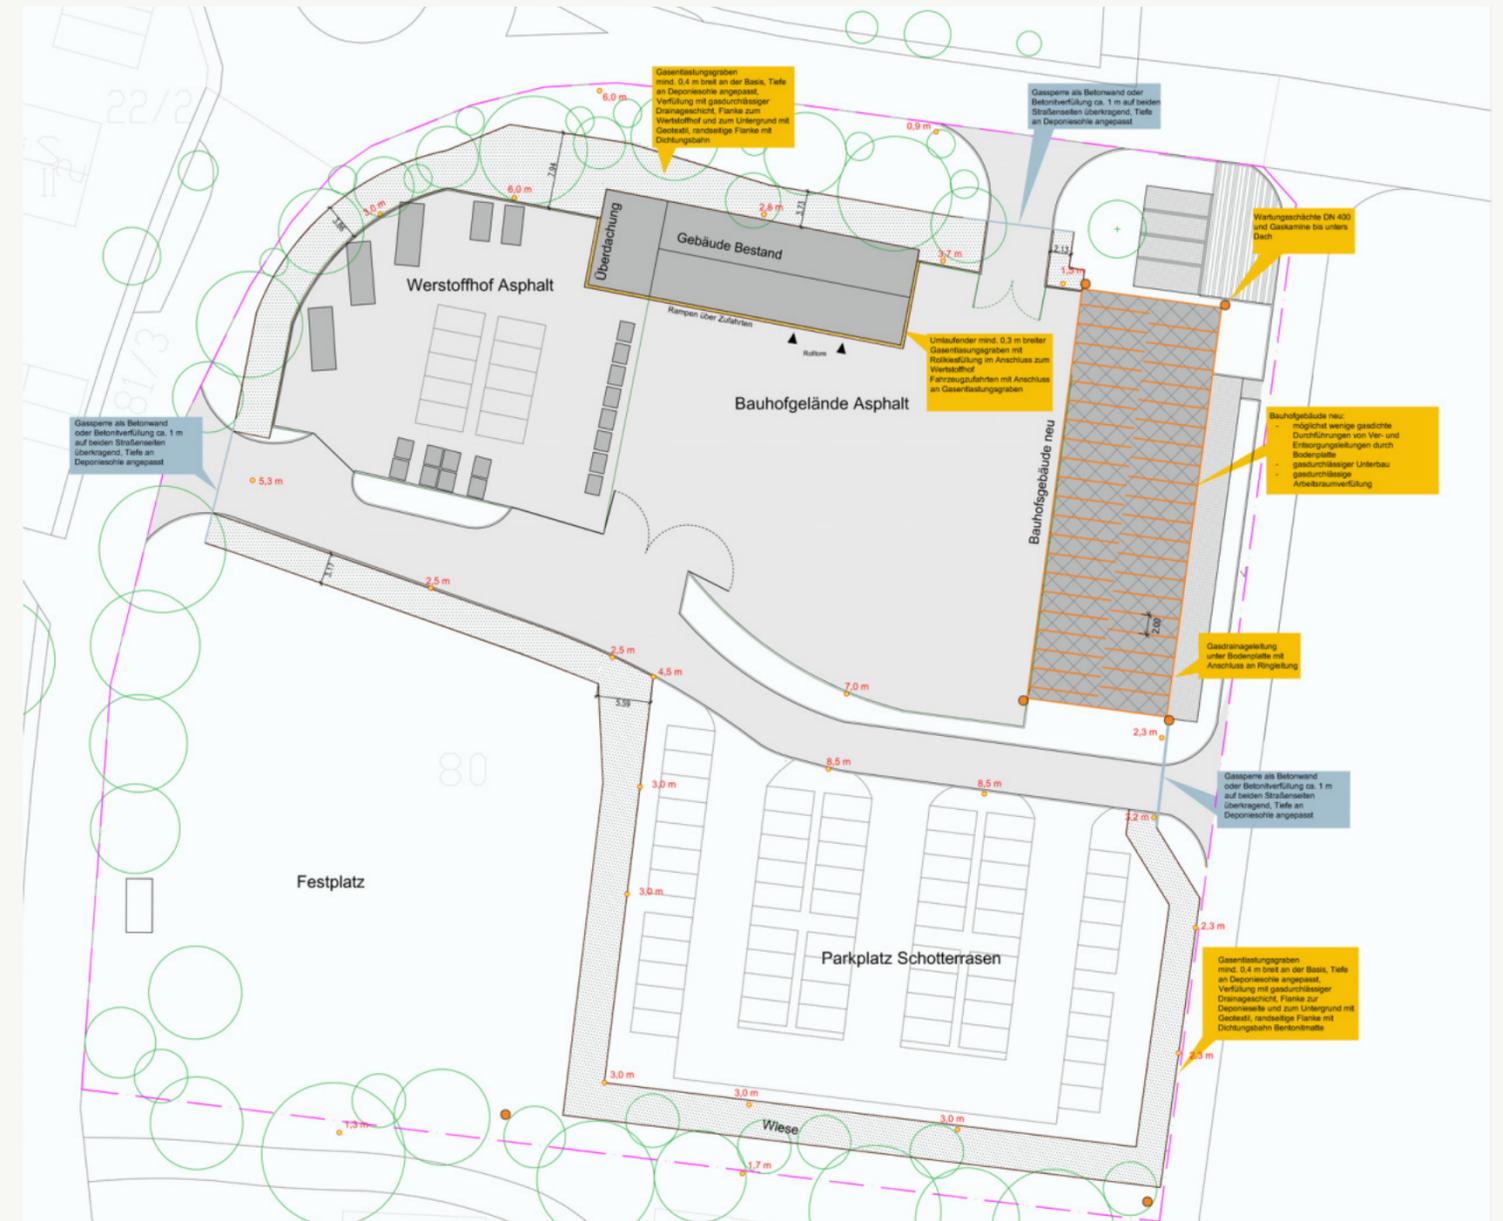

Ursprungsvariante

Gebäude: 875.000 €
 Freianlagen: 576.000 €
Gassicherung: 444.000 €

Summe: 1.895.000